



(導管) 第7表 供給計画図

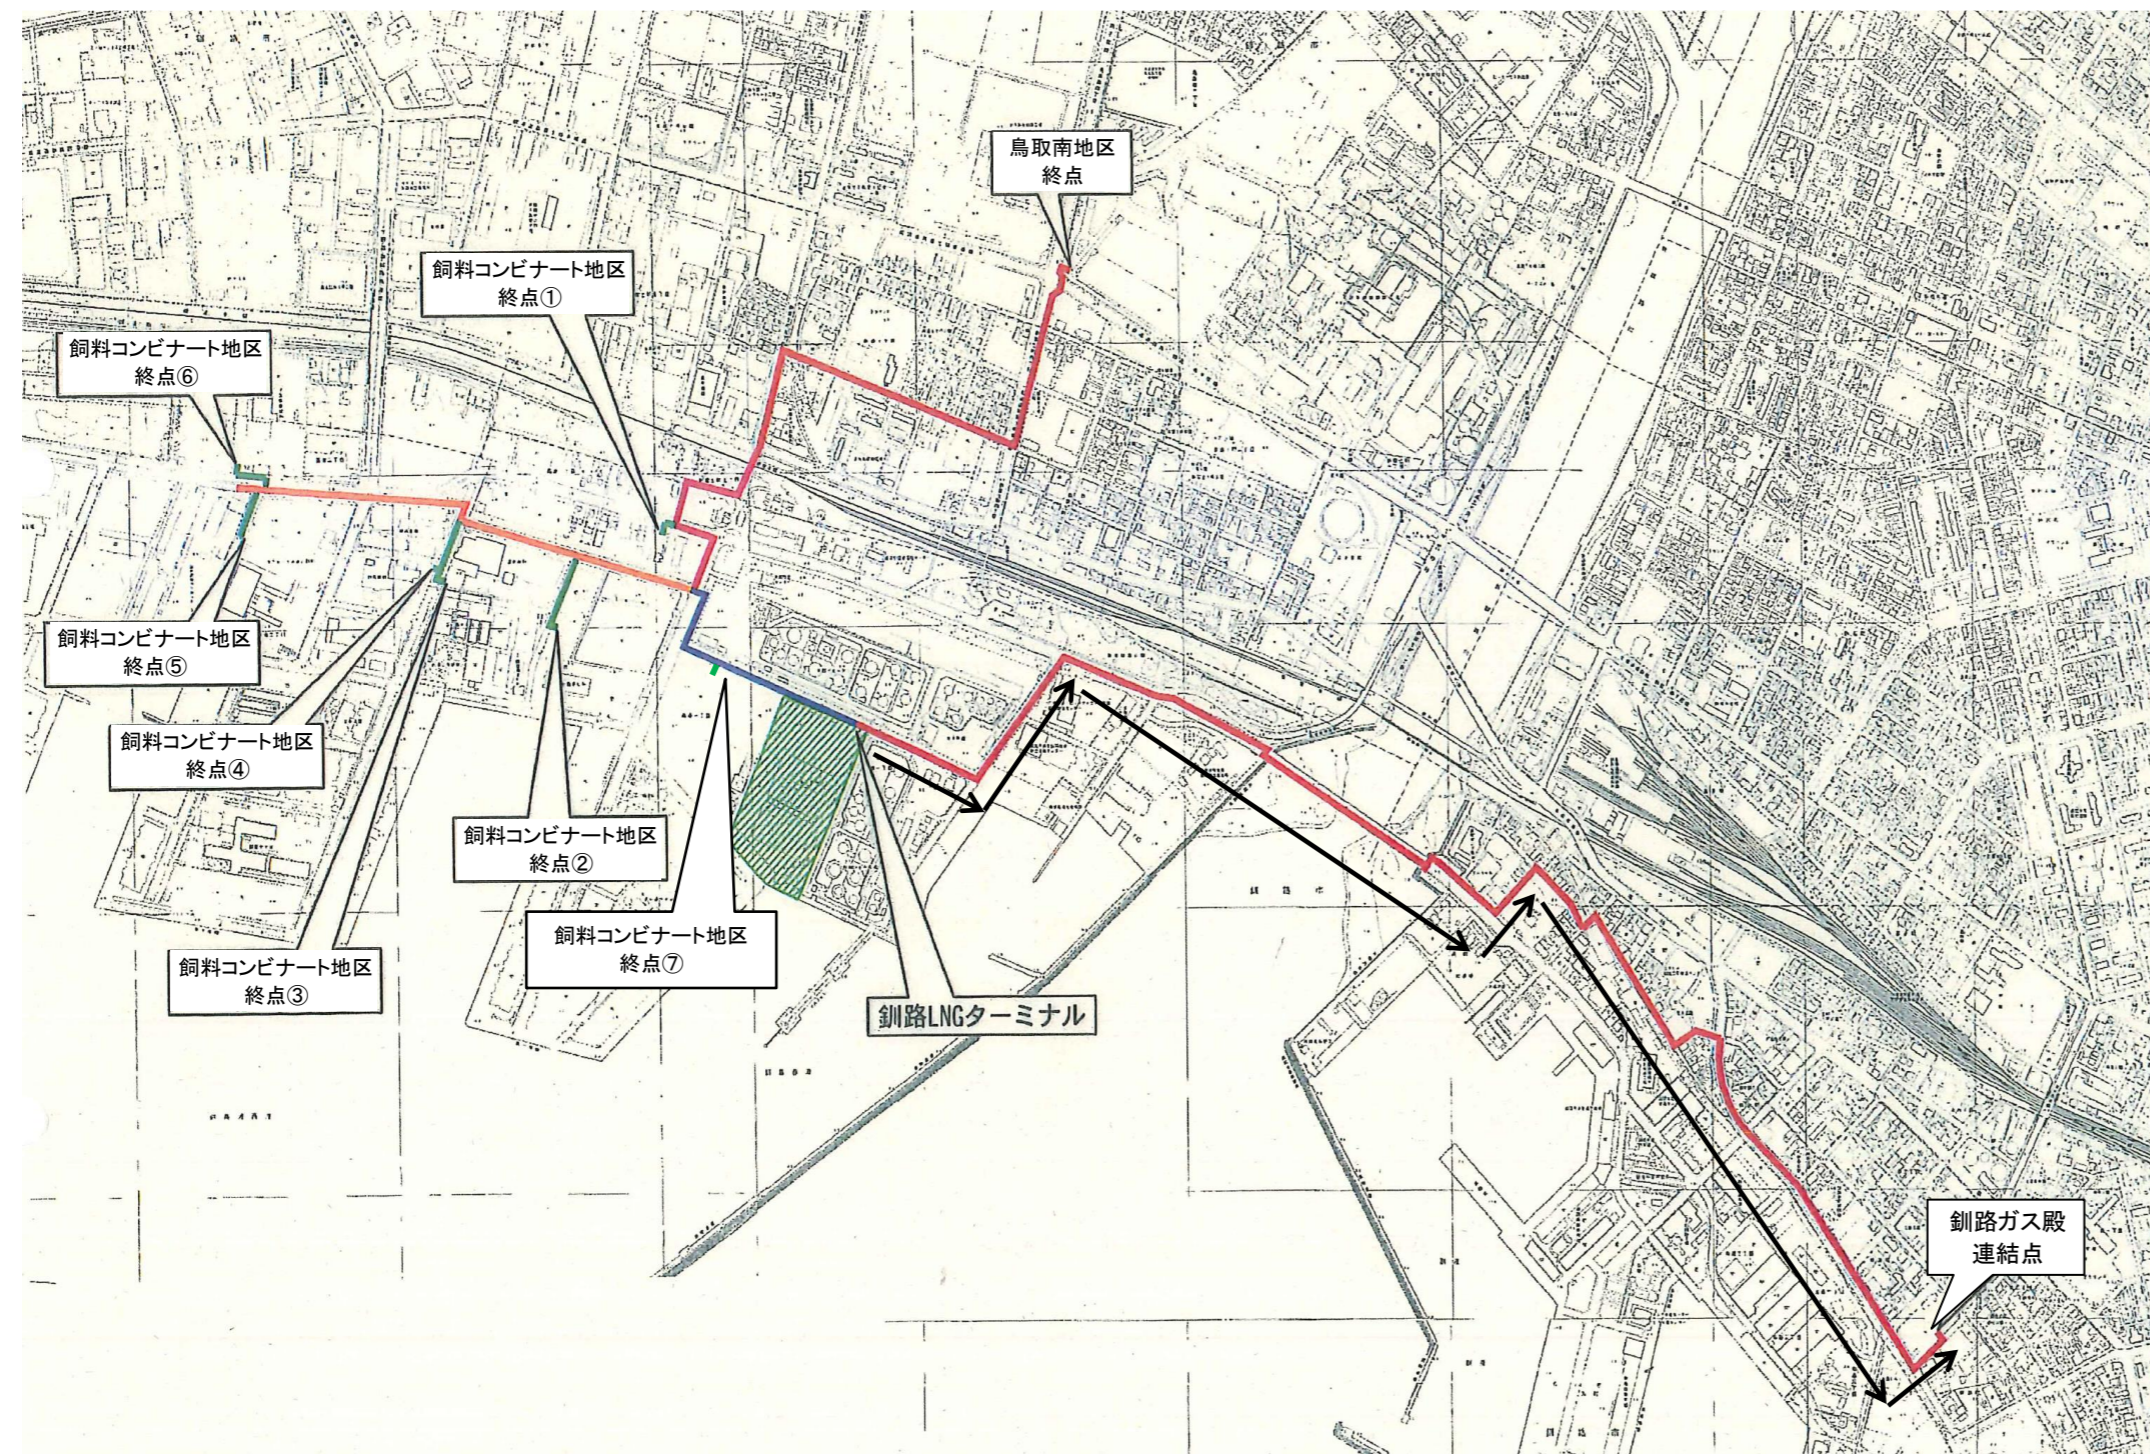

凡 例

ガス導管区分		
	中圧ライン (300 A)	0.99MPaG
	中圧ライン (200 A)	0.99MPaG
	中圧ライン (150 A)	0.99MPaG
	中圧ライン (100 A)	0.99MPaG

※本表に第8表主要導管図に関する事項を合わせて記載しております。